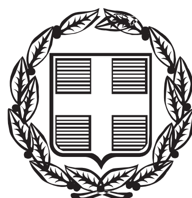


ΕΦΗΜΕΡΙΣ ΤΗΣ ΚΥΒΕΡΝΗΣΕΩΣ
ΤΗΣ ΕΛΛΗΝΙΚΗΣ ΔΗΜΟΚΡΑΤΙΑΣ

ΤΕΥΧΟΣ ΑΝΑΓΚΑΣΤΙΚΩΝ ΑΠΑΛΛΟΤΡΙΩΣΕΩΝ ΚΑΙ ΠΟΛΕΟΔΟΜΙΚΩΝ ΘΕΜΑΤΩΝ **Αρ. Φύλλου 21**

22 Ιανουαρίου 2014

ΑΠΟΦΑΣΕΙΣ

Αριθμ. ΔΜΕΟ/οικ/0026

Απαγόρευση έκδοσης οικοδομικών αδειών στη ζώνη διέλευσης του έργου για την εγκεκριμένη Οριστική Μελέτη Οδοποιίας (οριστική μελέτη οδοποιίας αρτηρίας - παράλληλων έργων και οριστική μελέτη Ανισόπεδου Κόμβου Πανόρμου) στο τμήμα ΠΑΝΟΡΜΟΣ - ΕΞΑΝΤΗΣ του Βόρειου Οδικού Άξονα Κρήτης, στο πλαίσιο της σύμβασης της μελέτης: «Αναβάθμιση του Βόρειου Οδικού Άξονα Κρήτης (Β.Ο.Α.Κ) σε αυτοκινητόδρομο στα τμήματα α) Πάνορμος - Λινοπεράματα και β) Όριο Ν. Ηρακλείου και Λασιθίου - Άγιος Νικόλαος».

Ο ΥΠΟΥΡΓΟΣ
ΥΠΟΔΟΜΩΝ, ΜΕΤΑΦΟΡΩΝ ΚΑΙ ΔΙΚΤΥΩΝ

Έχοντας υπόψη:

1. Το Π.Δ. 69/88 «Περί Οργανισμού της Γ.Γ.Δ.Ε. του ΥΠΕΧΩΔΕ» όπως τροποποιήθηκε με το Π.Δ. 340/90 «Περί συστάσεως Γενικών Διευθυντών», το Π.Δ. 293/91 «Περί συστάσεως Οργανικής Μονάδας στην Γ.Γ.Δ.Ε. και το Π.Δ. 167/92 «Περί τροποποίησης του Οργανισμού της Γ.Γ.Δ.Ε.».

2. Το Π.Δ. 71/93 (ΦΕΚ 30Α/11-3-93) «Καθορισμός αρμοδιοτήτων που διατηρούνται από τον Υπουργό και τις Περιφερειακές Υπηρεσίες της Γ.Γ.Δ.Ε. του τ. Υ.ΠΕ.ΧΩ.Δ.Ε.».

3. Την με αρ. πρωτ. Δ16α/04/773/29-11-1990 κοινή απόφαση των Υπουργών Προεδρίας της Κυβέρνησης και Αναπληρωτή ΠΕ.ΧΩ.Δ.Ε. «Περί εξαιρέσεως διοικητικών πράξεων ή εγγράφων από τον κανόνα των τριών υπογραφών».

4. Το Π.Δ. 209/98 «Λήψη μέτρων για την ασφάλεια της Υπεραστικής συγκοινωνίας» και το Π.Δ. 221/99 με το οποίο τροποποιήθηκε το άρθρο 3 του πρώτου.

5. Το Ν. 3852/10 (ΦΕΚ 87Α/7-6-10) «Νέα Αρχιτεκτονική της Αυτοδιοίκησης και της Αποκεντρωμένης Διοίκησης - Πρόγραμμα Καλλικράτης».

6. Το Ν. 1418/84 για τα Δημόσια Έργα και ρυθμίσεις συναφών θεμάτων, ειδικότερα την παράγραφο 3 του άρθρου 25 και το εκτελεστικό του Π.Δ. 609/85, όπως τροποποιήθηκαν και ισχύουν σήμερα.

7. Το Ν. 716/77 «Περί Μητρώου Μελετητών και αναθέσεως και εκπονήσεως μελετών» και το εκτελεστικό του Π.Δ. 194/79.

8. Την υπουργική απόφαση Δ1ε/οικ/5554/2-5-1991 (ΦΕΚ 314Β/08-05-1991) «Καθορισμός Βασικού Εθνικού Οδικού Δικτύου».

9. Την υπουργική απόφαση ΔΜΕΟ/ε/οικ/827/4-8-1995 (ΦΕΚ 735Β/28-08-1995) «Κατάταξη του Εθνικού Οδικού Δικτύου Περιφερειών Κρήτης, Βορείου και Νοτίου Αιγαίου και Ιονίων Νήσων σε Βασικό (Πρωτεύον), Δευτερεύον και Τριτεύον Εθνικό Οδικό».

10. Την υπουργική απόφαση ΔΜΕΟ/ε/0/670/19-6-2001 (ΦΕΚ 525Δ/04-07-2001) «Χαρακτηρισμός του Βόρειου Οδικού Άξονα Κρήτης σαν οδός ταχείας κυκλοφορίας».

11. Το Π.Δ. 118/25-6-2013 (Φ.Ε.Κ. 152Α/25-6-2013) «Τροποποίηση του π.δ. 85/2012 (Α΄ 141) - Ίδρυση Υπουργείου Υποδομών, Μεταφορών και Δικτύων και Υπουργείου Πολιτισμού και Αθλητισμού και μετονομασία των Υπουργείων Ανάπτυξης, Ανταγωνιστικότητας, Υποδομών, Μεταφορών και Δικτύων και Παιδείας και Θρησκευμάτων, Πολιτισμού και Αθλητισμού σε Υπουργείο Ανάπτυξης και Ανταγωνιστικότητας και Υπουργείο Παιδείας και Θρησκευμάτων αντιστοίχως».

12. Το Π.Δ. 119/25-6-2013 (Φ.Ε.Κ. 153Α/25-6-2013) «Διορισμός Αντιπροέδρου της Κυβέρνησης, Υπουργών, Αναπληρωτών Υπουργών και Υφυπουργών».

Και αφού είδαμε:

1. Την με αρ. πρωτ. ΔΜΕΟ/α/οικ./284/18-2-2003 απόφαση του Υπουργού ΠΕ.ΧΩ.Δ.Ε. με την οποία ανατέθηκε η μελέτη με τίτλο: «Αναβάθμιση του Βόρειου Οδικού Άξονα Κρήτης (Β.Ο.Α.Κ) σε αυτοκινητόδρομο στα τμήματα:

α) Πάνορμος - Λινοπεράματα και

β) Όριο Ν. Ηρακλείου και Λασιθίου -Άγιος Νικόλαος» και την από 30-06-2003 υπογραφείσα σύμβαση.

2. Την με αρ. πρωτ. 205672/30-11-2011 απόφαση της Ε.Υ.Π.Ε. με την οποία εγκρίθηκε η ΜΠΕ του τμήματος Πάνορμος - Εξάντης.

3. Την με αρ. πρωτ. ΔΜΕΟ/οικ/1625/6-4-2012 απόφαση Γενικού Διευθυντή Συγκοινωνιακών Έργων, με την οποία εγκρίθηκε, μεταξύ άλλων, η Οριστική Μελέτη Οδοποιίας (οριστική μελέτη οδοποιίας αρτηρίας - παράλληλων έργων και οριστική μελέτη Ανισόπεδου Κόμβου Πανόρμου) στο τμήμα ΠΑΝΟΡΜΟΣ - ΕΞΑΝΤΗΣ του Βόρειου Οδικού Άξονα Κρήτης.

Και επειδή:

1. Έχει ήδη εγκριθεί η Οριστική Μελέτη Οδοποιίας στο τμήμα ΠΑΝΟΡΜΟΣ - ΕΞΑΝΤΗΣ του Βόρειου Οδικού Άξονα Κρήτης, στο πλαίσιο της σύμβασης της μελέτης με

τίτλο: «Αναβάθμιση του Βόρειου Οδικού Άξονα Κρήτης (Β.Ο.Α.Κ) σε αυτοκινητόδρομο στα τμήματα:

α) Πάνορμος - Λινοπεράματα και

β) Όριο Ν. Ηρακλείου και Λασιθίου - Άγιος Νικόλαος» και επίκειται η δημοπράτηση αυτού, συνεπώς υφίσταται η δυνατότητα εφαρμογής του άρθρου 3 του Π.Δ. 209/98.

2. Πρέπει να προστατευθεί η ζώνη διέλευσης του έργου βάσει του Π.Δ. 209/98 (άρθρο 3, όπως αυτό τροποποιήθηκε με το Π.Δ. 221/99), για μια τετραετία:

α) Με απαγόρευση έκδοσης οικοδομικών αδειών για ανέγερση κτισμάτων και εκτέλεσης οικοδομικών εργασιών μέσα σε αυτή.

β) Με την τήρηση των ελάχιστων αποστάσεων Ο.Γ., όπως καθορίζονται στο άρθρο 2 του Π.Δ. 209/98 για τα κτίσματα εκτός της ζώνης διέλευσης.

8. Δεν προκαλείται πρόσθετη δαπάνη για το Δημόσιο, αποφασίζουμε:

Απαγορεύουμε την έκδοση οικοδομικών αδειών στη ζώνη διέλευσης του έργου, όπως καθορίζει το άρθρο 3 του Π.Δ. 209/98 και όπως τροποποιήθηκε με το Π.Δ. 221/99, για την εγκεκριμένη Οριστική Μελέτη Οδοποιίας στο τμήμα ΠΑΝΟΡΜΟΣ - ΕΞΑΝΤΗΣ του Βόρειου Οδικού Άξονα Κρήτης, όπως αυτή έχει μελετηθεί στο πλαίσιο της σύμβασης της μελέτης με τίτλο: «Αναβάθμιση του Βόρειου Οδικού Άξονα Κρήτης (Β.Ο.Α.Κ.) σε αυτοκινητόδρομο στα τμήματα:

α) Πάνορμος - Λινοπεράματα και

β) Όριο Ν. Ηρακλείου και Λασιθίου - Άγιος Νικόλαος».


Από τις διατάξεις της απόφασης αυτής δεν προκύπτει δαπάνη σε βάρος του Κρατικού προϋπολογισμού.

Η απόφαση αυτή να δημοσιευθεί στην Εφημερίδα της Κυβερνήσεως.

Αθήνα, 7 Ιανουαρίου 2014

Ο ΥΠΟΥΡΓΟΣ

ΜΙΧΑΗΛ ΧΡΥΣΟΧΟΪΔΗΣ

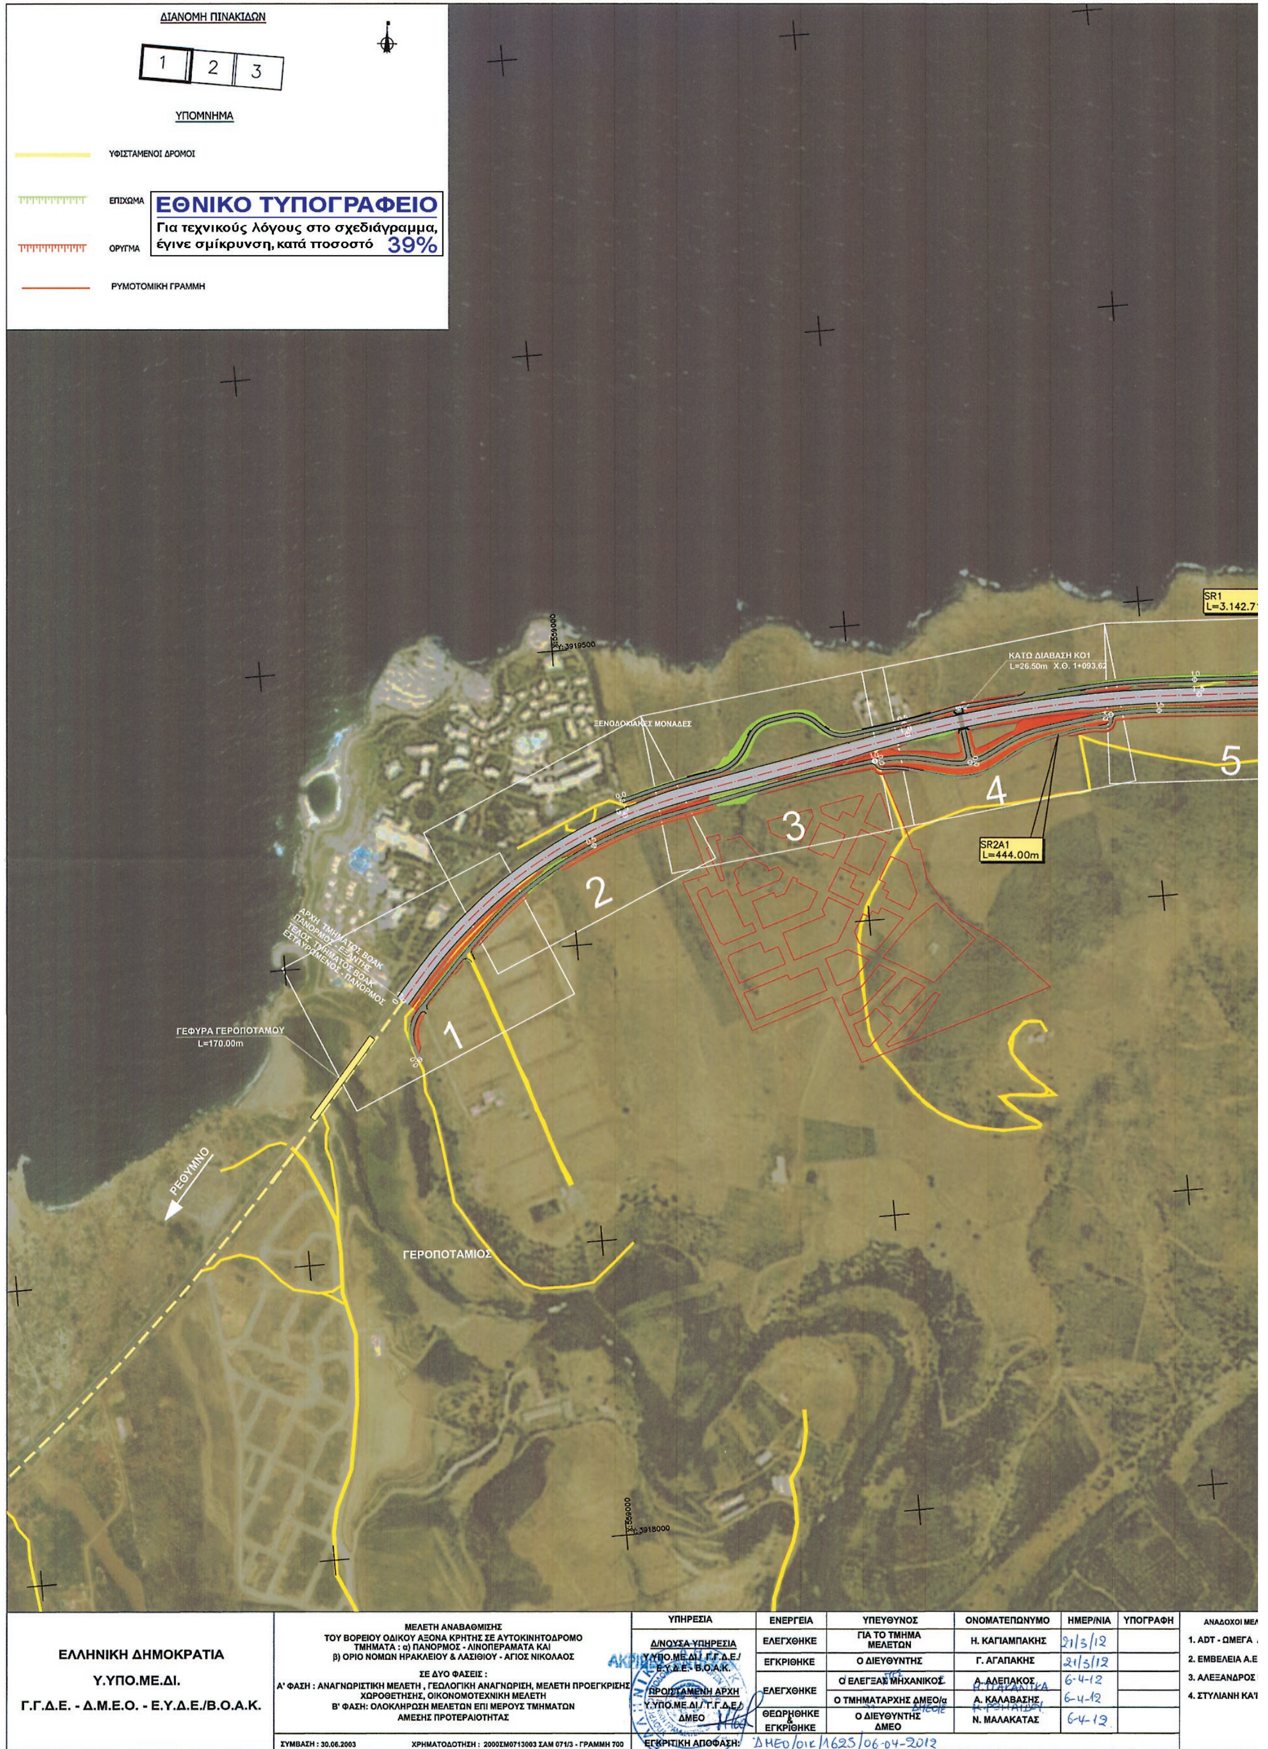

ΕΛΛΗΝΙΚΗ ΔΗΜΟΚΡΑΤΙΑ
Υ.ΥΠΟ.ΜΕ.ΔΙ.
Γ.Γ.Δ.Ε. - Δ.Μ.Ε.Ο. - Ε.Υ.Δ.Ε./Β.Ο.Α.Κ.

ΜΕΛΕΤΗ ΑΝΑΒΑΘΜΙΣΗΣ
ΤΟΥ ΒΟΡΕΙΟΥ ΟΔΙΚΟΥ ΑΞΟΝΑ ΚΡΗΤΗΣ ΣΕ ΑΥΤΟΚΙΝΗΤΟΔΡΟΜΟ
ΤΜΗΜΑΤΑ : α) ΠΑΝΟΡΜΟΣ - ΛΙΝΟΠΕΡΑΜΑΤΑ ΚΑΙ
β) ΟΡΙΟ ΝΟΜΩΝ ΗΡΑΚΛΕΙΟΥ & ΛΑΣΙΘΙΟΥ - ΑΓΙΟΣ ΝΙΚΟΛΑΟΣ

ΣΕ ΔΥΟ ΦΑΣΕΙΣ :
Α' ΦΑΣΗ : ΑΝΑΓΝΩΡΙΣΤΙΚΗ ΜΕΛΕΤΗ , ΓΕΩΛΟΓΙΚΗ ΑΝΑΓΝΩΡΙΣΗ, ΜΕΛΕΤΗ ΠΡΟΕΓΚΡΙΣΗΣ ΧΩΡΟΘΕΤΗΣΗΣ, ΟΙΚΟΝΟΜΟΤΕΧΝΙΚΗ ΜΕΛΕΤΗ
Β' ΦΑΣΗ: ΟΛΟΚΛΗΡΩΣΗ ΜΕΛΕΤΩΝ ΕΠΙ ΜΕΡΟΥΣ ΤΜΗΜΑΤΩΝ ΑΜΕΣΗΣ ΠΡΟΤΕΡΑΙΟΤΗΤΑΣ


ΣΥΜΒΑΣΗ : 30.06.2003 ΧΡΗΜΑΤΟΔΟΤΗΣΗ : 2000ΣΜ0713003 ΣΑΜ 071/3 - ΓΡΑΜΜΗ 700

ΥΠΗΡΕΣΙΑ	ΕΝΕΡΓΕΙΑ	ΥΠΕΥΘΥΝΟΣ	ΟΝΟΜΑΤΕΠΩΝΥΜΟ	ΗΜΕΡ/ΝΙΑ	ΥΠΟΓΡΑΦΗ
Δ/ΝΟΥΣΑ ΥΠΗΡΕΣΙΑ Υ.ΥΠΟ.ΜΕ.ΔΙ./ Γ.Γ.Δ.Ε./ Ε.Υ.Δ.Ε.- Β.Ο.Α.Κ.	ΕΛΕΓΧΘΗΚΕ	ΓΙΑ ΤΟ ΤΜΗΜΑ ΜΕΛΕΤΩΝ	Η. ΚΑΓΙΑΜΠΑΚΗΣ	21/3/12	
	ΕΓΚΡΙΘΗΚΕ	Ο ΔΙΕΥΘΥΝΤΗΣ	Γ. ΑΓΑΠΑΚΗΣ	21/3/12	
ΠΡΟΙΣΤΑΜΕΝΗ ΑΡΧΗ Υ.ΥΠΟ.ΜΕ.ΔΙ./ Γ.Γ.Δ.Ε./ ΔΜΕΟ	ΕΛΕΓΧΘΗΚΕ	Ο ΕΛΕΓΞΑΣ ΜΗΧΑΝΙΚΟΣ	Α. ΑΛΕΠΑΚΟΣ	6-4-12	
		Ο ΤΜΗΜΑΤΑΡΧΗΣ ΔΜΕΟ/α	Α. ΚΑΛΑΒΑΣΗΣ	6-4-12	
	ΘΕΩΡΗΘΗΚΕ & ΕΓΚΡΙΘΗΚΕ	Ο ΔΙΕΥΘΥΝΤΗΣ ΔΜΕΟ	Ν. ΜΑΛΑΚΑΤΑΣ	6-4-12	

ΕΓΚΡΙΤΙΚΗ ΑΠΟΦΑΣΗ: ΔΜΕΟ/οικ/1625/06-04-2012

ΑΝΑΔΟΧΟΙ ΜΕΛ
1. ADT - ΩΜΕΓΑ
2. ΕΜΒΕΛΕΙΑ Α.Ε.
3. ΑΛΕΞΑΝΔΡΟΣ
4. ΣΤΥΛΙΑΝΗ ΚΑ

ΑΚΡΙΒΕΣ ΑΝΤΙΓΡΑΦΟ
Η. ΤΣΑΚΑΝΙΚΑ

 

Β

3.142.71m

SR2
L=4.469.17m

5

6

7

8

9

10

ΕΠΕΚΤΑΣΗ Κ.Δ. ΚΟ2

ΗΡΑΚΛΕΙΟ

…ΔΟΧΟΙ ΜΕΛΕΤΗΣ:
ΩΜΕΓΑ Α.Τ.Ε.
…ΛΕΙΑ Α.Ε.
…ΑΝΔΡΟΣ ΚΟΤΖΑΜΠΟΠΟΥΛΟΣ
…ΑΝΗ ΚΑΪΜΑΚΗ

ΣΥΝΤΑΧΘΗΚΕ:

ADT | ΩΜΕΓΑ Α.Τ.Ε.
ΣΥΜΒΟΥΛΟΙ ΜΗΧΑΝΙΚΟΙ
ΑΥΛΙΔΟΣ 25 & ΠΟΝΤΟΗΡΑΚΛΕΙΑΣ, 11527–ΑΘΗΝΑ
ΤΗΛ. +3210 7236000, FAX : +3210 7233477
e-mail : adt@adtomega.gr

ΠΕΡΙΓΡΑΦΗ			
	ΗΜΕΡΟΜΗΝΙΑ	ΟΝΟΜΑ	ΥΠΟΓΡΑΦΗ
ΣΥΝΤΑΞΗ	ΜΑΡΤΙΟΣ 2012	Ι. ΚΑΣΟΥΝΗΣ	
ΕΛΕΓΧΟΣ	ΜΑΡΤΙΟΣ 2012	Δ. ΖΗΣΗΣ	
ΕΓΚΡΙΣΗ	ΜΑΡΤΙΟΣ 2012	Χ. ΑΝΔΡΙΚΟΠΟΥΛΟΣ	

ΟΡΙΣΤΙΚΗ ΜΕΛΕΤΗ ΟΔΟΠΟΙΙΑΣ
ΣΤΟ ΤΜΗΜΑ ΠΑΝΟΡΜΟΣ - ΕΞΑΝΤΗΣ

ΓΕΝΙΚΗ ΟΡΙΖΟΝΤΙΟΓΡΑΦΙΑ
Χ.Θ. 0+000.00 - Χ.Θ. 3+500.00

ΚΩΔΙΚΟΣ ΨΗΦΙΑΚΟΥ ΑΡΧΕΙΟΥ

YPDM	2.1	ME	PE	DE	FI	V02	GP.01_10.03.12

ΚΛΙΜΑΚΑ : 1:5.000

ΦΥΛΛΟ : 1 ΑΠΟ 3



ΕΛΛΗΝΙΚΗ ΔΗΜΟΚΡΑΤΙΑ Υ.ΥΠΟ.ΜΕ.ΔΙ. Γ.Γ.Δ.Ε. - Δ.Μ.Ε.Ο. - Ε.Υ.Δ.Ε./Β.Ο.Α.Κ.	ΜΕΛΕΤΗ ΑΝΑΒΑΘΜΙΣΗΣ ΤΟΥ ΒΟΡΕΙΟΥ ΟΔΙΚΟΥ ΑΞΟΝΑ ΚΡΗΤΗΣ ΣΕ ΑΥΤΟΚΙΝΗΤΟΔΡΟΜΟ ΤΜΗΜΑΤΑ : α) ΠΑΝΟΡΜΟΣ - ΛΙΝΟΠΕΡΑΜΑΤΑ ΚΑΙ β) ΟΡΙΟ ΝΟΜΩΝ ΗΡΑΚΛΕΙΟΥ & ΛΑΣΙΘΙΟΥ - ΑΓΙΟΣ ΝΙΚΟΛΑΟΣ ΣΕ ΔΥΟ ΦΑΣΕΙΣ : Α' ΦΑΣΗ : ΑΝΑΓΝΩΡΙΣΤΙΚΗ ΜΕΛΕΤΗ , ΓΕΩΛΟΓΙΚΗ ΑΝΑΓΝΩΡΙΣΗ, ΜΕΛΕΤΗ ΠΡΟΕΓΚΡΙΣΗΣ ΧΩΡΟΘΕΤΗΣΗΣ, ΟΙΚΟΝΟΜΟΤΕΧΝΙΚΗ ΜΕΛΕΤΗ Β' ΦΑΣΗ: ΟΛΟΚΛΗΡΩΣΗ ΜΕΛΕΤΩΝ ΕΠΙ ΜΕΡΟΥΣ ΤΜΗΜΑΤΩΝ ΑΜΕΣΗΣ ΠΡΟΤΕΡΑΙΟΤΗΤΑΣ
	ΣΥΜΒΑΣΗ : 30.06.2003 ΧΡΗΜΑΤΟΔΟΤΗΣΗ : 2000ΣΜ0713003 ΣΑΜ 071/3 - ΓΡΑΜΜΗ 700


ΥΠΗΡΕΣΙΑ	ΕΝΕΡΓΕΙΑ	ΥΠΕΥΘΥΝΟΣ	ΟΝΟΜΑΤΕΠΩΝΥΜΟ	ΗΜΕΡ/ΝΙΑ	ΥΠΟΓΡΑΦΗ
Δ/ΝΟΥΣΑ ΥΠΗΡΕΣΙΑ Υ.ΥΠΟ.ΜΕ.ΔΙ./ Γ.Γ.Δ.Ε./ Ε.Υ.Δ.Ε.- Β.Ο.Α.Κ.	ΕΛΕΓΧΘΗΚΕ	ΓΙΑ ΤΟ ΤΜΗΜΑ ΜΕΛΕΤΩΝ	Η. ΚΑΓΙΑΜΠΑΚΗΣ	21/3/12	
	ΕΓΚΡΙΘΗΚΕ	Ο ΔΙΕΥΘΥΝΤΗΣ	Γ. ΑΓΑΠΑΚΗΣ	21/3/12	
ΠΡΟΙΣΤΑΜΕΝΗ ΑΡΧΗ Υ.ΥΠΟ.ΜΕ.ΔΙ./ Γ.Γ.Δ.Ε./ ΔΜΕΟ	ΕΛΕΓΧΘΗΚΕ	Ο ΕΛΕΓΞΑΣ ΜΗΧΑΝΙΚΟΣ	Α. ΑΛΕΠΑΚΟΣ	6-4-12	
		Ο ΤΜΗΜΑΤΑΡΧΗΣ ΔΜΕΟ/α	Α. ΚΑΛΑΒΑΣΗΣ	6-4-12	
	ΘΕΩΡΗΘΗΚΕ & ΕΓΚΡΙΘΗΚΕ	Ο ΔΙΕΥΘΥΝΤΗΣ ΔΜΕΟ	Ν. ΜΑΛΑΚΑΤΑΣ	6-4-12	

ΕΓΚΡΙΤΙΚΗ ΑΠΟΦΑΣΗ: ΔΜΕΟ/οικ/1625/ 06-04-2012

ΑΚΡΙΒΕΣ ΑΝΤΙΓΡΑΦΟ

Μ. ΤΣΑΚΑΝΙΚΑ.

ΑΝΑΔΟΧΟΙ ΜΕ...
1. ADT - ΩΜΕΓΑ
2. ΕΜΒΕΛΕΙΑ Α.Ε...
3. ΑΛΕΞΑΝΔΡΟΣ ...
4. ΣΤΥΛΙΑΝΗ ΚΑ...

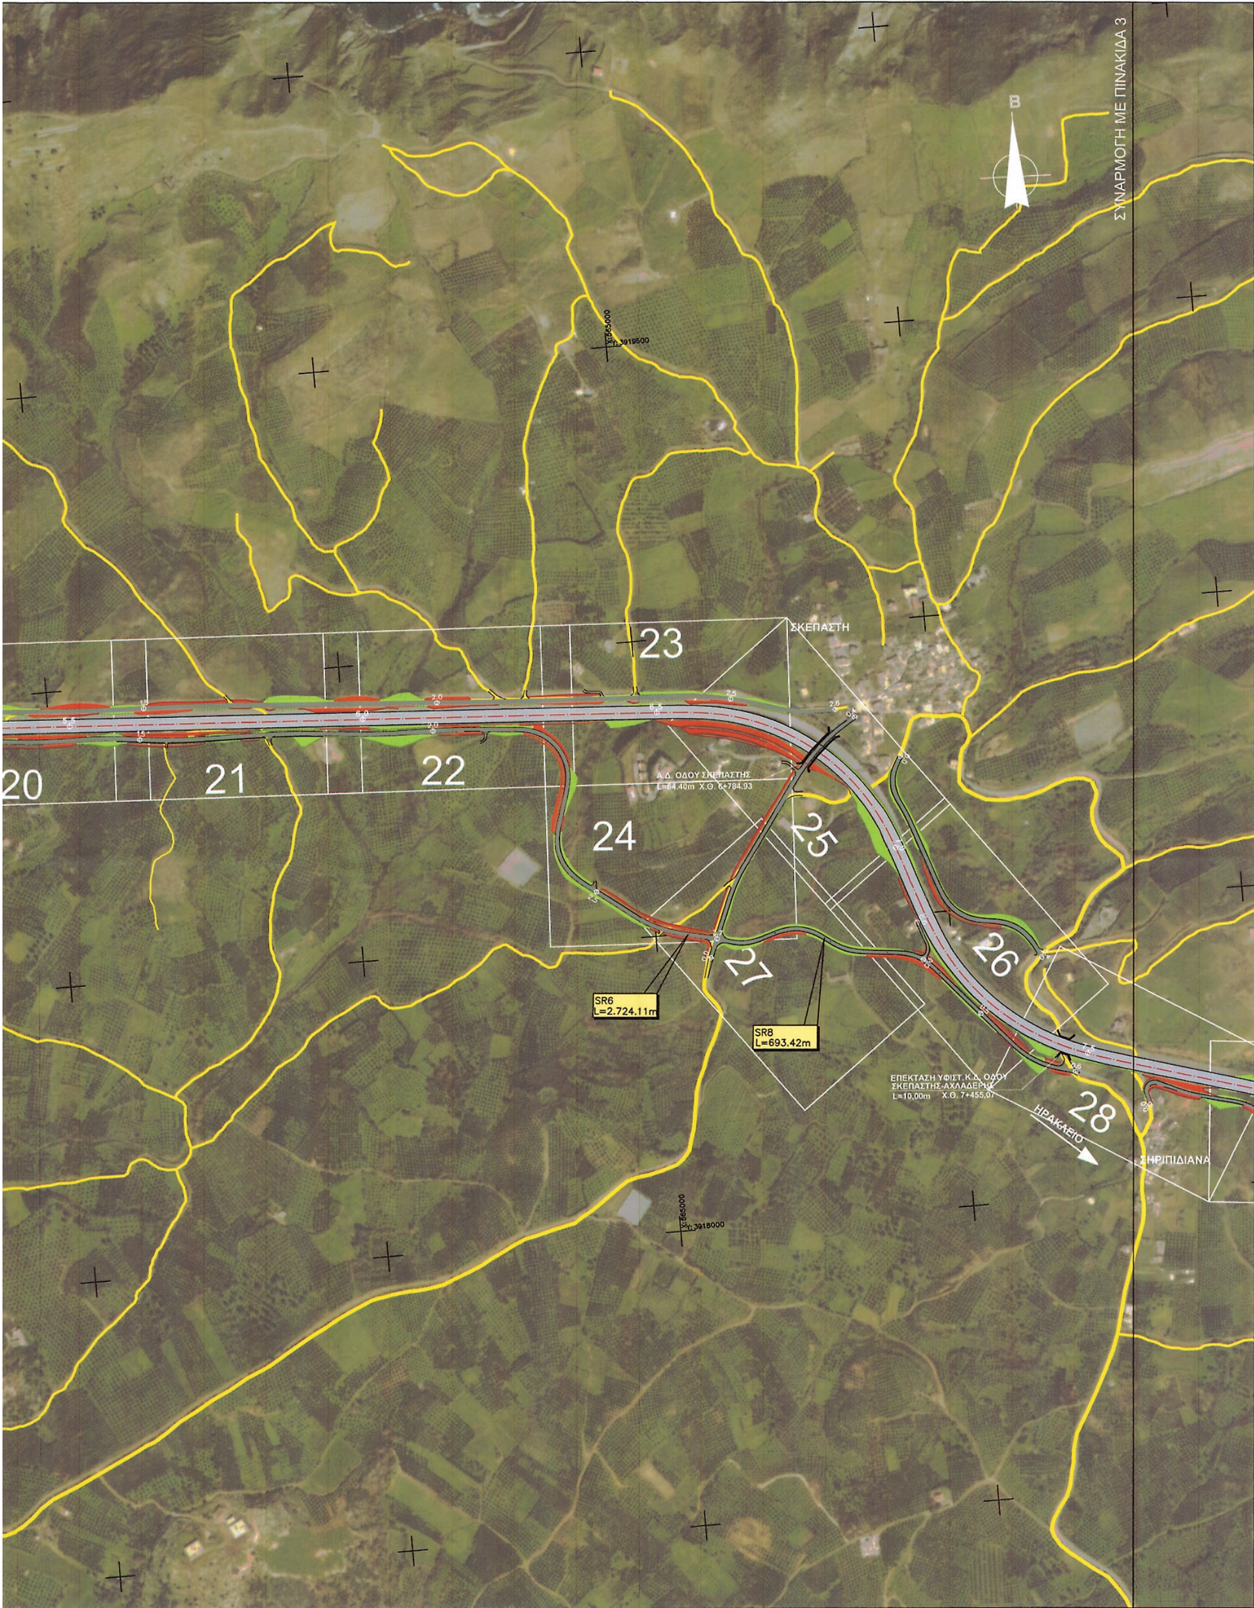

...ΧΟΙ ΜΕΛΕΤΗΣ: ...ΩΜΕΓΑ Α.Τ.Ε. ...ΛΕΙΑ Α.Ε. ...ΑΝΔΡΟΣ ΚΟΤΖΑΜΠΟΠΟΥΛΟΣ ...ΑΝΗ ΚΑΪΜΑΚΗ	ΣΥΝΤΑΧΘΗΚΕ: ADT ΩΜΕΓΑ Α.Τ.Ε. ΣΥΜΒΟΥΛΟΙ ΜΗΧΑΝΙΚΟΙ ΑΥΛΙΔΟΣ 25 & ΠΟΝΤΟΗΡΑΚΛΕΙΑΣ, 11527–ΑΘΗΝΑ ΤΗΛ. +3210 7236000, FAX : +3210 7233477 e-mail : adt@adtomega.gr

ΠΕΡΙΓΡΑΦΗ			
	ΗΜΕΡΟΜΗΝΙΑ	ΟΝΟΜΑ	ΥΠΟΓΡΑΦΗ
ΣΥΝΤΑΞΗ	ΜΑΡΤΙΟΣ 2012	Ι. ΚΑΣΟΥΝΗΣ	
ΕΛΕΓΧΟΣ	ΜΑΡΤΙΟΣ 2012	Δ. ΖΗΣΗΣ	
ΕΓΚΡΙΣΗ	ΜΑΡΤΙΟΣ 2012	Χ. ΑΝΔΡΙΚΟΠΟΥΛΟΣ	

ΟΡΙΣΤΙΚΗ ΜΕΛΕΤΗ ΟΔΟΠΟΙΙΑΣ
ΣΤΟ ΤΜΗΜΑ ΠΑΝΟΡΜΟΣ - ΕΞΑΝΤΗΣ

ΓΕΝΙΚΗ ΟΡΙΖΟΝΤΙΟΓΡΑΦΙΑ
Χ.Θ. 3+500.00 - Χ.Θ. 7+600.00

ΚΩΔΙΚΟΣ ΨΗΦΙΑΚΟΥ ΑΡΧΕΙΟΥ | YPDM | 2.1 | ME | PE | DE | FI | V02 | ~~GP.02~~ Ho.02_10.03.12

ΚΛΙΜΑΚΑ : 1:5.000 ΦΥΛΛΟ : 2 ΑΠΟ 3


ΔΙΑΝΟΜΗ ΠΙΝΑΚΙΔΩΝ
1
2
3
ΥΠΟΜΝΗΜΑ
ΥΦΙΣΤΑΜΕΝΟΙ ΔΡΟΜΟΙ
ΕΠΙΧΩΜΑ
ΟΡΥΓΜΑ
ΡΥΜΟΤΟΜΙΚΗ ΓΡΑΜΜΗ
ΕΘΝΙΚΟ ΤΥΠΟΓΡΑΦΕΙΟ
Για τεχνικούς λόγους στο σχεδιάγραμμα, έγινε σμίκρυνση, κατά ποσοστό 39%
ΡΕΘΥΜΝΟ
ΓΕΦΥΡΑ L=210.80m
ΣΗΡΙΠΙΔΙΑΝΑ
SR10
L=1.909.31m
29
30
31
32
33
ΕΛΛΗΝΙΚΗ ΔΗΜΟΚΡΑΤΙΑ
Υ.ΥΠΟ.ΜΕ.ΔΙ.
Γ.Γ.Δ.Ε. - Δ.Μ.Ε.Ο. - Ε.Υ.Δ.Ε./Β.Ο.Α.Κ.
ΜΕΛΕΤΗ ΑΝΑΒΑΘΜΙΣΗΣ
ΤΟΥ ΒΟΡΕΙΟΥ ΟΔΙΚΟΥ ΑΞΟΝΑ ΚΡΗΤΗΣ ΣΕ ΑΥΤΟΚΙΝΗΤΟΔΡΟΜΟ
ΤΜΗΜΑΤΑ : α) ΠΑΝΟΡΜΟΣ - ΛΙΝΟΠΕΡΑΜΑΤΑ ΚΑΙ
β) ΟΡΙΟ ΝΟΜΩΝ ΗΡΑΚΛΕΙΟΥ & ΛΑΣΙΘΙΟΥ - ΑΓΙΟΣ ΝΙΚΟΛΑΟΣ
ΣΕ ΔΥΟ ΦΑΣΕΙΣ :
Α' ΦΑΣΗ : ΑΝΑΓΝΩΡΙΣΤΙΚΗ ΜΕΛΕΤΗ , ΓΕΩΛΟΓΙΚΗ ΑΝΑΓΝΩΡΙΣΗ, ΜΕΛΕΤΗ ΠΡΟΕΓΚΡΙΣΗΣ ΧΩΡΟΘΕΤΗΣΗΣ, ΟΙΚΟΝΟΜΟΤΕΧΝΙΚΗ ΜΕΛΕΤΗ
Β' ΦΑΣΗ: ΟΛΟΚΛΗΡΩΣΗ ΜΕΛΕΤΩΝ ΕΠΙ ΜΕΡΟΥΣ ΤΜΗΜΑΤΩΝ ΑΜΕΣΗΣ ΠΡΟΤΕΡΑΙΟΤΗΤΑΣ
ΣΥΜΒΑΣΗ : 30.06.2003
ΧΡΗΜΑΤΟΔΟΤΗΣΗ : 2000ΣΜ0713003 ΣΑΜ 071/3 - ΓΡΑΜΜΗ 700
ΥΠΗΡΕΣΙΑ
Δ/ΝΟΥΣΑ ΥΠΗΡΕΣΙΑ
Υ.ΥΠΟ.ΜΕ.ΔΙ./ Γ.Γ.Δ.Ε./ Ε.Υ.Δ.Ε. - Β.Ο.Α.Κ.
ΠΡΟΙΣΤΑΜΕΝΗ ΑΡΧΗ
Υ.ΥΠΟ.ΜΕ.ΔΙ./ Γ.Γ.Δ.Ε./ ΔΜΕΟ
ΑΚΡΙΒΕΣ ΑΝΤΙΓΡΑΦΟ
ΕΓΚΡΙΤΙΚΗ ΑΠΟΦΑΣΗ: ΔΜΕΟ/οικ/1625/06-04-2012
ΕΝΕΡΓΕΙΑ | ΥΠΕΥΘΥΝΟΣ | ΟΝΟΜΑΤΕΠΩΝΥΜΟ | ΗΜΕΡ/ΝΙΑ | ΥΠΟΓΡΑΦΗ
ΕΛΕΓΧΘΗΚΕ | ΓΙΑ ΤΟ ΤΜΗΜΑ ΜΕΛΕΤΩΝ | Η. ΚΑΓΙΑΜΠΑΚΗΣ | 21/3/12
ΕΓΚΡΙΘΗΚΕ | Ο ΔΙΕΥΘΥΝΤΗΣ | Γ. ΑΓΑΠΑΚΗΣ | 21/3/12
ΕΛΕΓΧΘΗΚΕ | Ο ΕΛΕΓΞΑΣ ΜΗΧΑΝΙΚΟΣ | Α. ΑΛΕΠΑΚΟΣ | 6-4-12
Ο ΤΜΗΜΑΤΑΡΧΗΣ ΔΜΕΟ/α | Α. ΚΑΛΑΒΑΣΗΣ | 6-4-12
ΘΕΩΡΗΘΗΚΕ & ΕΓΚΡΙΘΗΚΕ | Ο ΔΙΕΥΘΥΝΤΗΣ ΔΜΕΟ | Ν. ΜΑΛΑΚΑΤΑΣ | 6-4-12
ΑΝΑΔΟΧΟΙ Μ
1. ADT - ΩΜΕΓΑ
2. ΕΜΒΕΛΕΙΑ Α.
3. ΑΛΕΞΑΝΔΡΟ
4. ΣΤΥΛΙΑΝΗ ΚΑ

Β

ΤΕΛΟΣ ΤΜΗΜΑΤΟΣ ΒΟΑΚ
ΠΑΝΟΡΜΟΣ - ΕΞΑΝΤΗΣ
Χ.Θ. 9+960.00

34

ΗΡΑΚΛΕΙΟ

...ΟΙ ΜΕΛΕΤΗΣ: ...ΜΕΓΑ Α.Τ.Ε. ...ΙΑ Α.Ε. ...ΔΡΟΣ ΚΟΤΖΑΜΠΟΠΟΥΛΟΣ ...Η ΚΑΪΜΑΚΗ	ΣΥΝΤΑΧΘΗΚΕ: ADT | Ω Μ Ε Γ Α Α.Τ.Ε. ΣΥΜΒΟΥΛΟΙ ΜΗΧΑΝΙΚΟΙ ΑΥΛΙΔΟΣ 25 & ΠΟΝΤΟΗΡΑΚΛΕΙΑΣ, 11527–ΑΘΗΝΑ ΤΗΛ. +3210 7236000, FAX : +3210 7233477 e-mail : adt@adtomega.gr		ΟΡΙΣΤΙΚΗ ΜΕΛΕΤΗ ΟΔΟΠΟΙΙΑΣ ΣΤΟ ΤΜΗΜΑ ΠΑΝΟΡΜΟΣ - ΕΞΑΝΤΗΣ ΓΕΝΙΚΗ ΟΡΙΖΟΝΤΙΟΓΡΑΦΙΑ Χ.Θ. 7+600.00 - Χ.Θ. 9+960.00

ΠΕΡΙΓΡΑΦΗ

	ΗΜΕΡΟΜΗΝΙΑ	ΟΝΟΜΑ	ΥΠΟΓΡΑΦΗ
ΣΥΝΤΑΞΗ	ΜΑΡΤΙΟΣ 2012	Ι. ΚΑΣΟΥΝΗΣ	
ΕΛΕΓΧΟΣ	ΜΑΡΤΙΟΣ 2012	Δ. ΖΗΣΗΣ	
ΕΓΚΡΙΣΗ	ΜΑΡΤΙΟΣ 2012	Χ. ΑΝΔΡΙΚΟΠΟΥΛΟΣ	

ΚΩΔΙΚΟΣ ΨΗΦΙΑΚΟΥ ΑΡΧΕΙΟΥ

YPDM	2.1	ME	PE	DE	FI	V02	GP.03_10.03.12

ΚΛΙΜΑΚΑ : 1:5.000 ΦΥΛΛΟ : 3 ΑΠΟ 3

